


西2楼

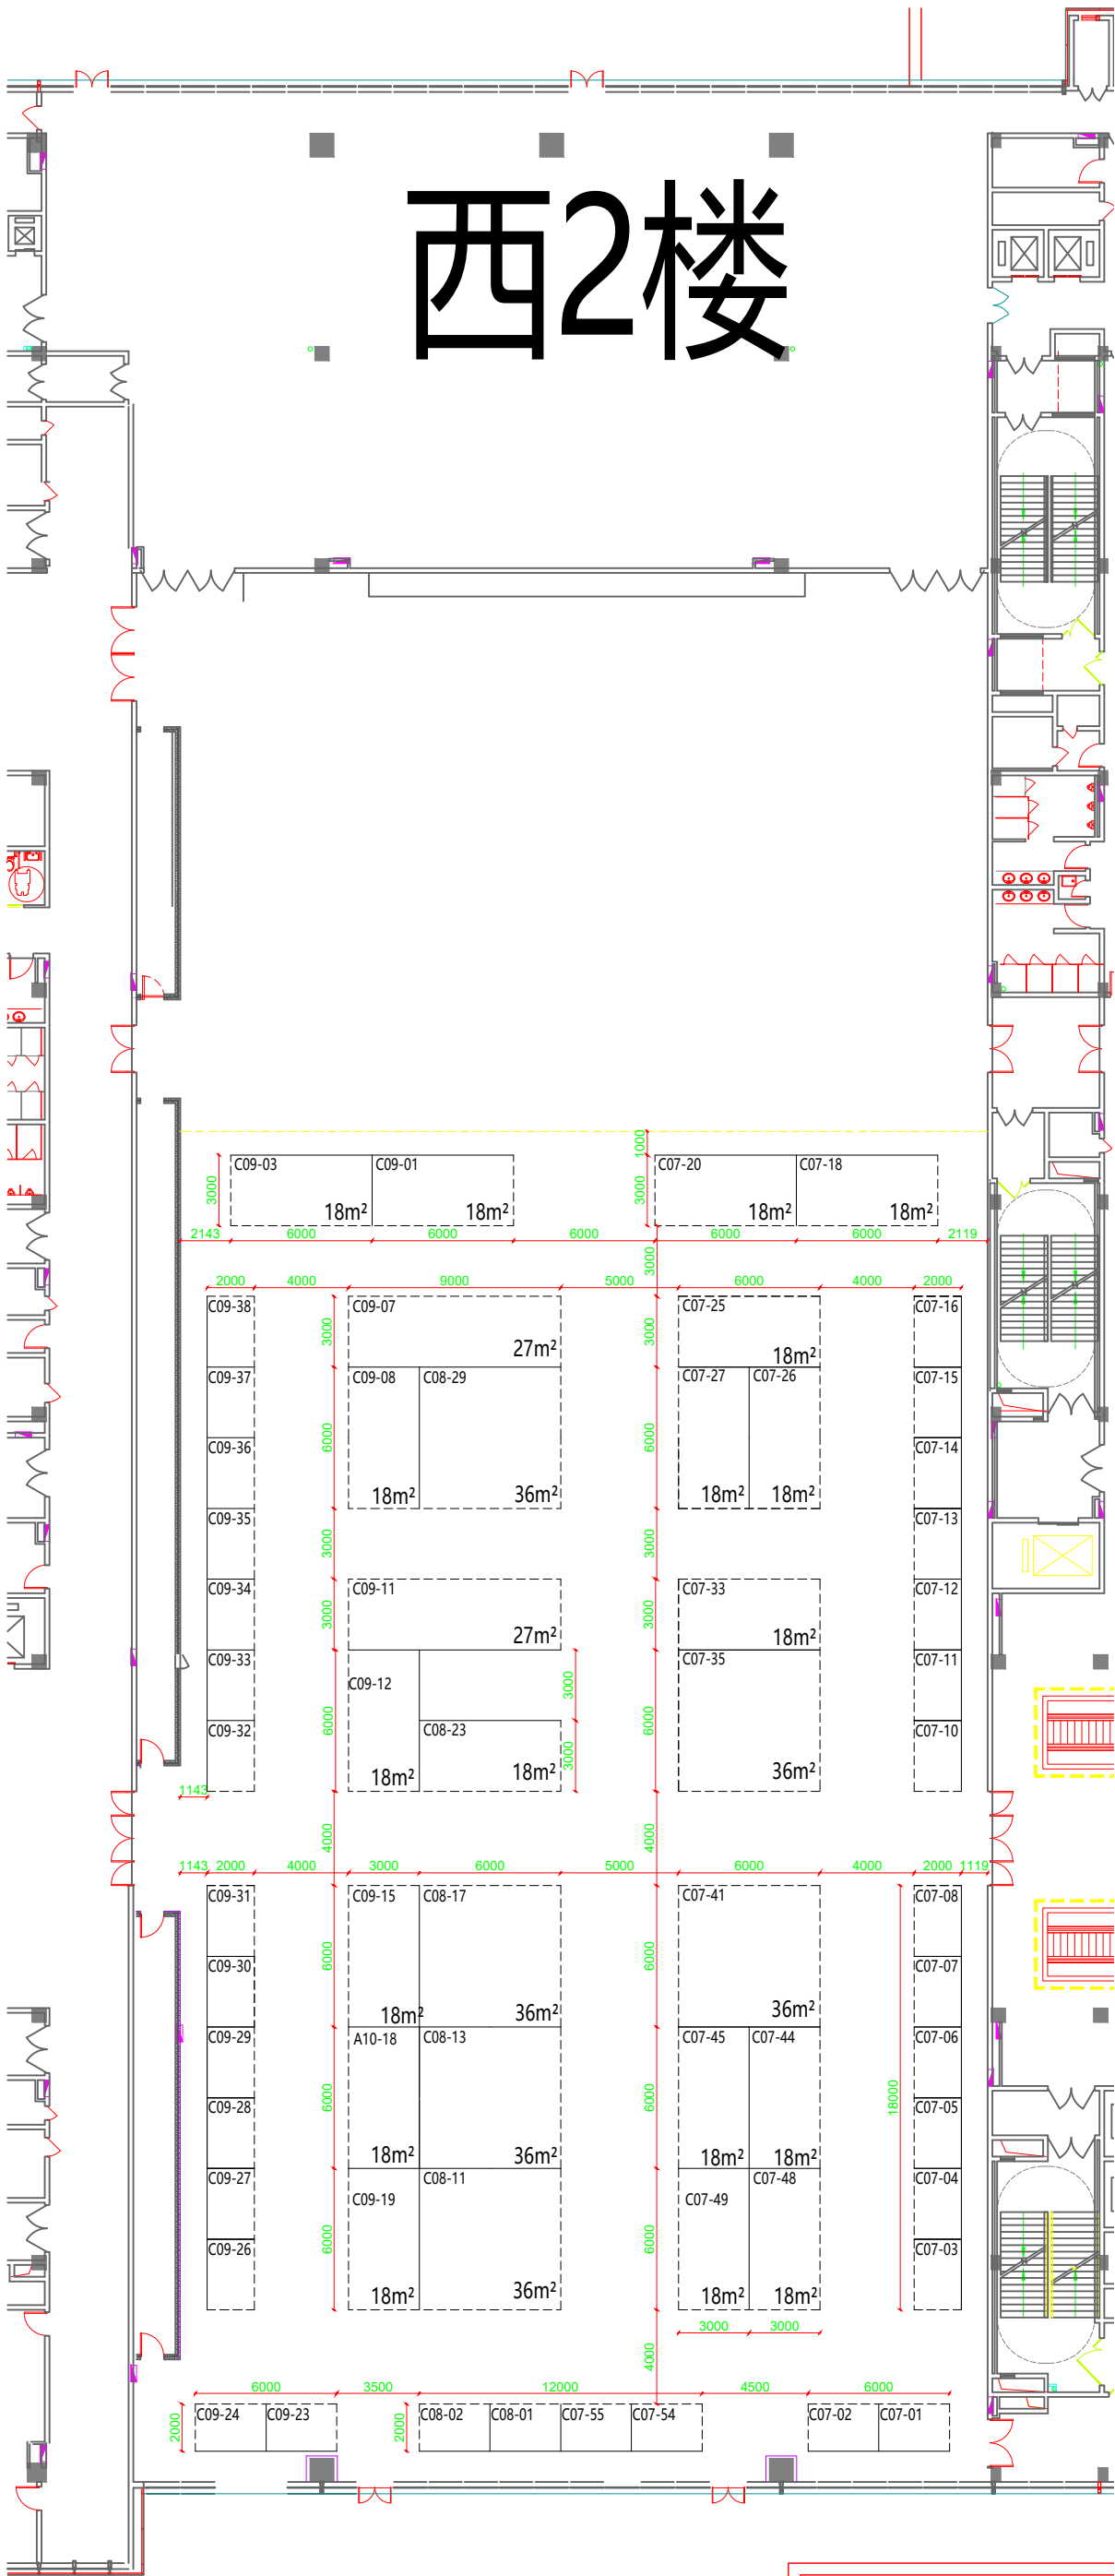

装备3号馆

图例		
展位		虚线: 开口面 实线: 需要搭建间隔墙