


# 东2楼

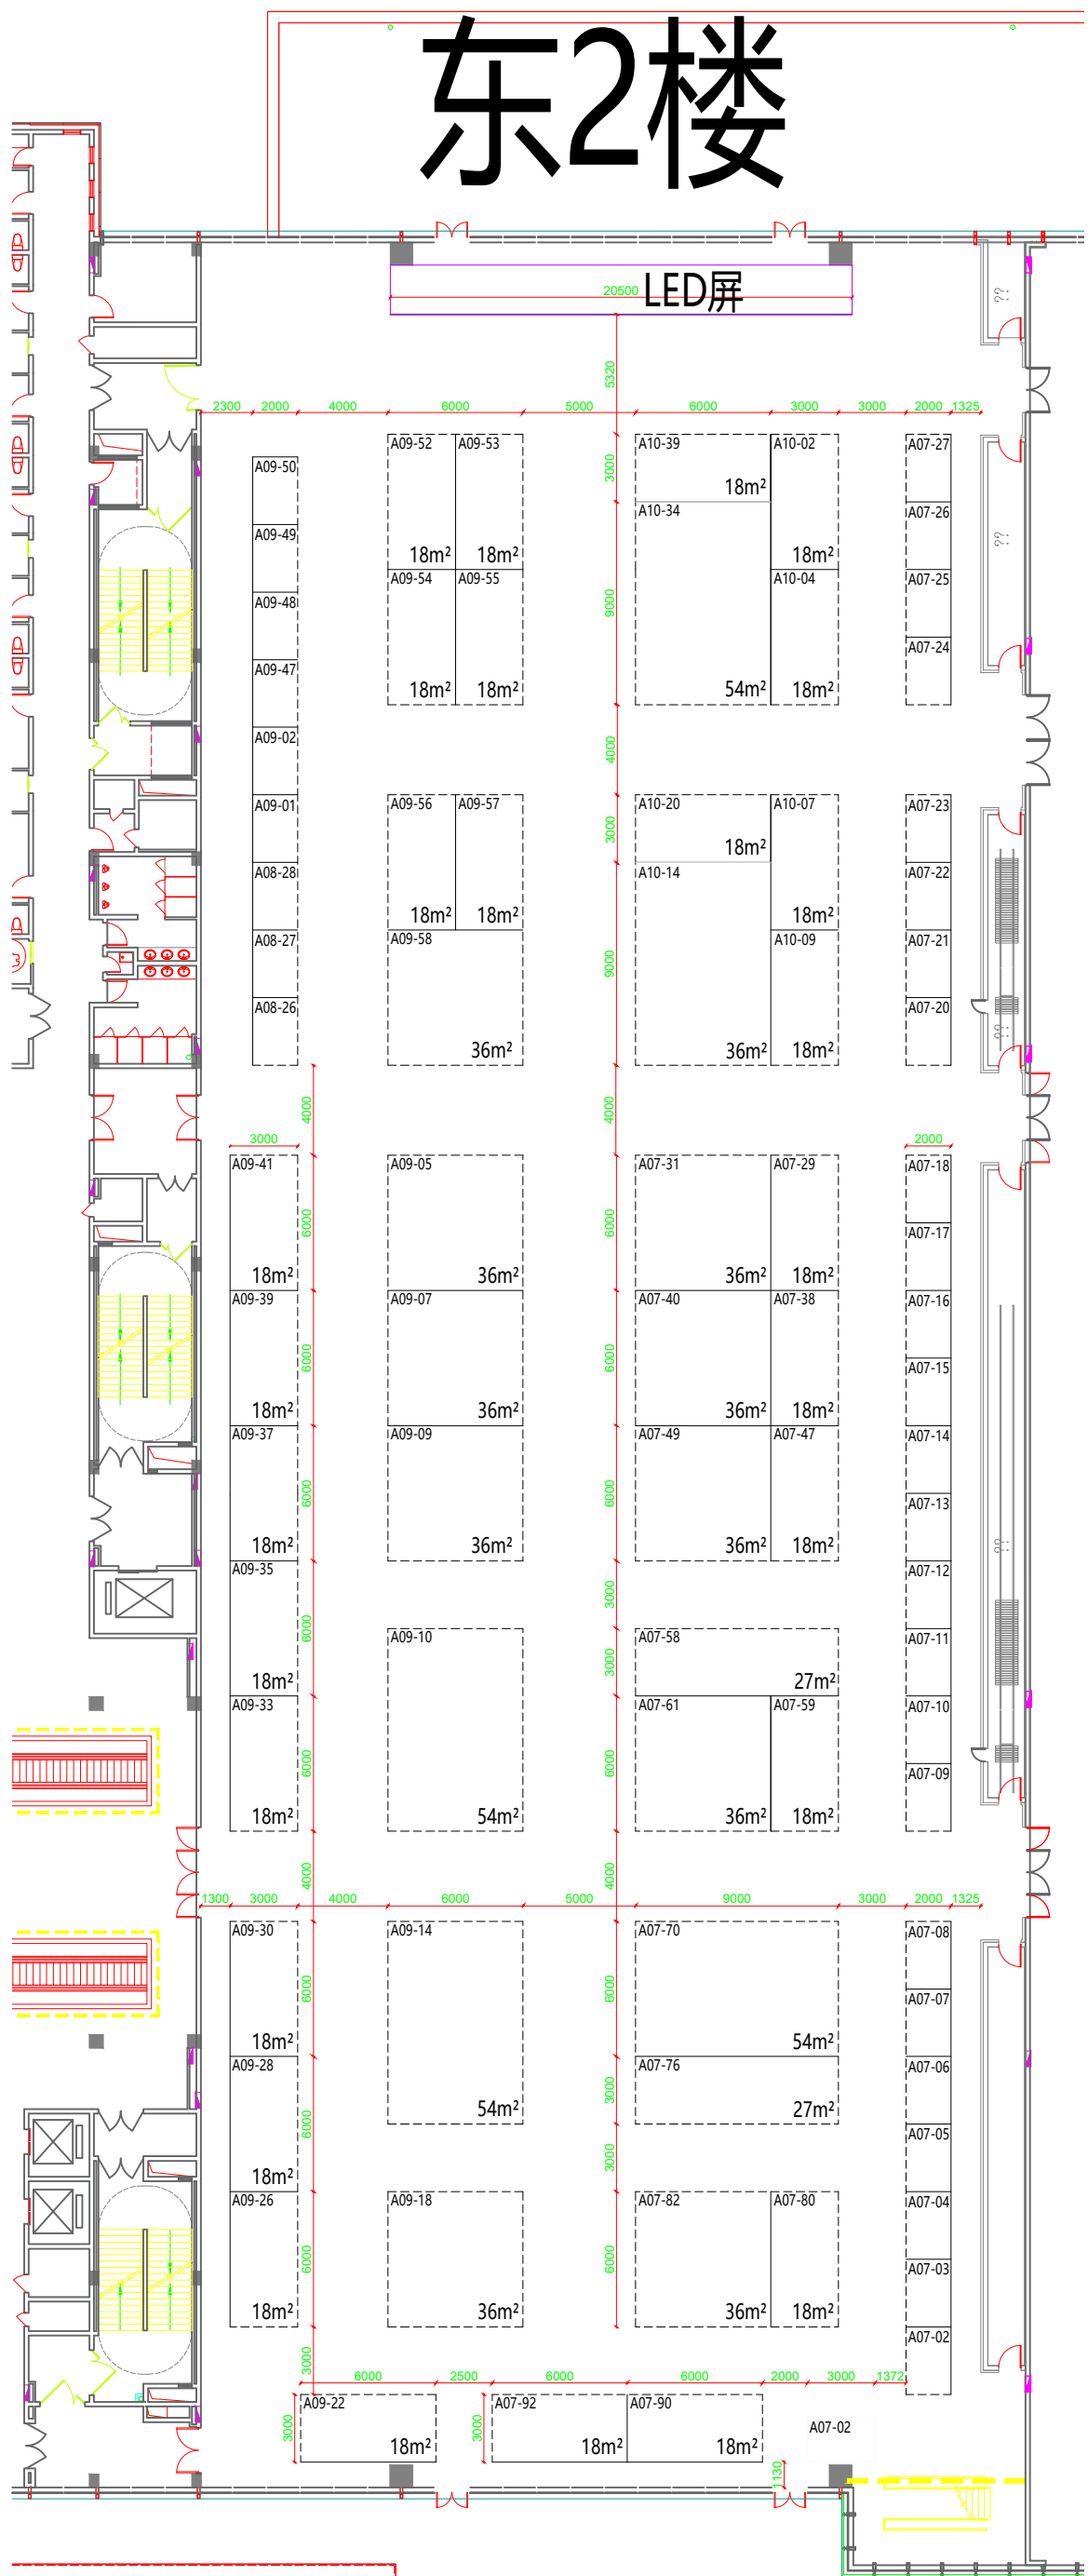

# 燃料电池2号馆

图例		
展位		虚线: 开口面 实线: 需要搭建间隔墙